


# Opgang 2 - 1. Sal - Lejlighed 1

Bolig 112,0 m<sup>2</sup> | Altan og terrasse 33,8 m<sup>2</sup>

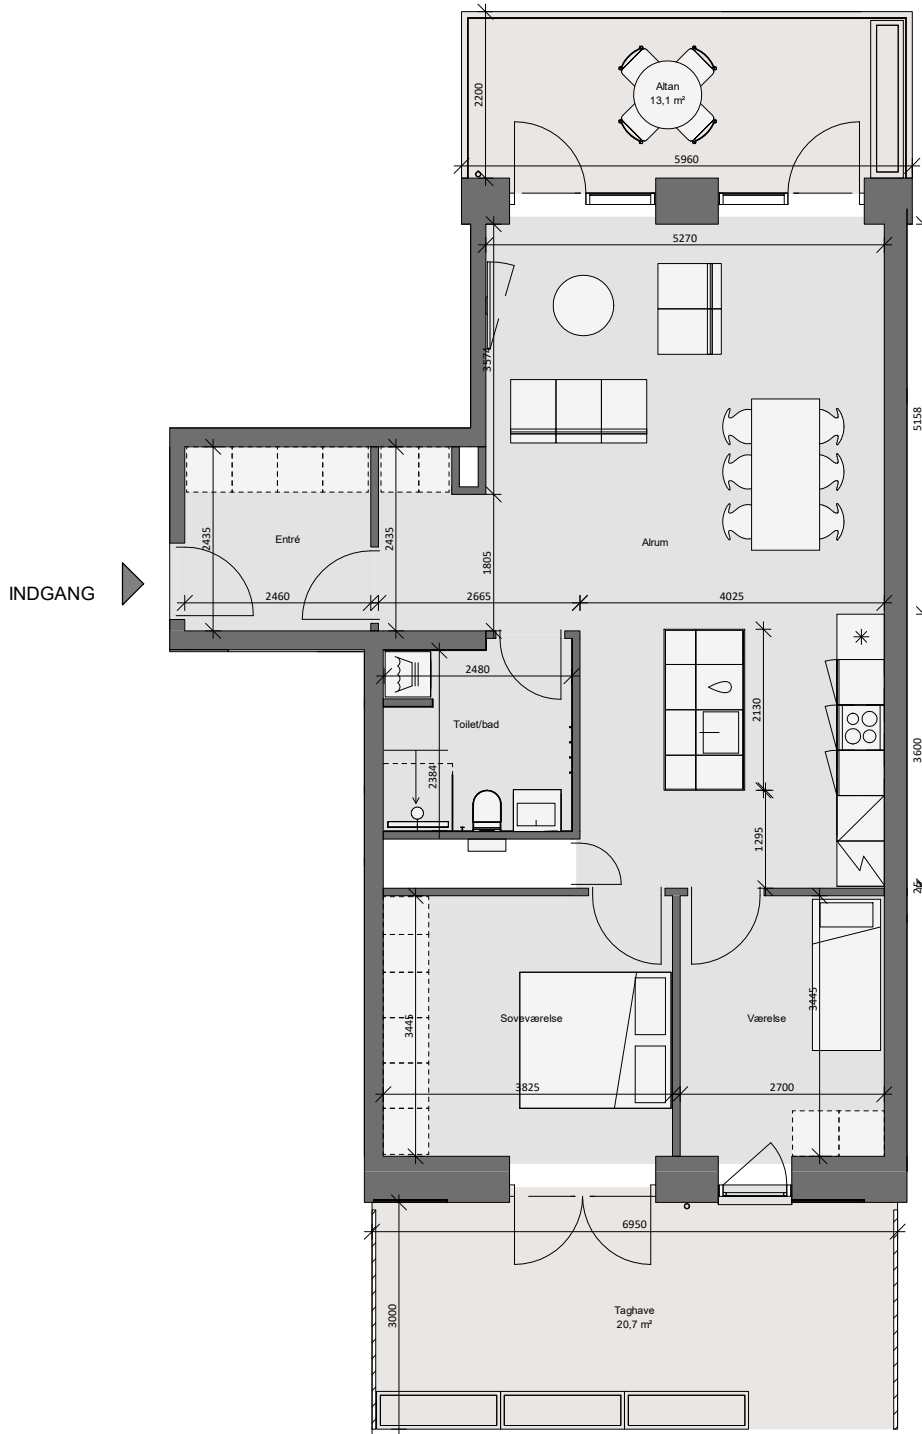


Dato: 04.08.2020

0 1m 2m 3m 4m 5m

10m

Forbehold for fejl og ændringer

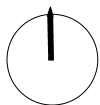

Nicolinehus

- \* Køle - fryseskab (intg. i højskab)
- Kogeplade
- Vask
- Opvaskemaskine
- Ovn (intg. i højskab)
- Højskab
- Vaske- og tørretumbler
- Inspektionsem- og el-skab

