


Opgang 6 - 1. Sal - Lejlighed 3

Bolig 114,0 m² | Altan og terrasse 27,7 m²

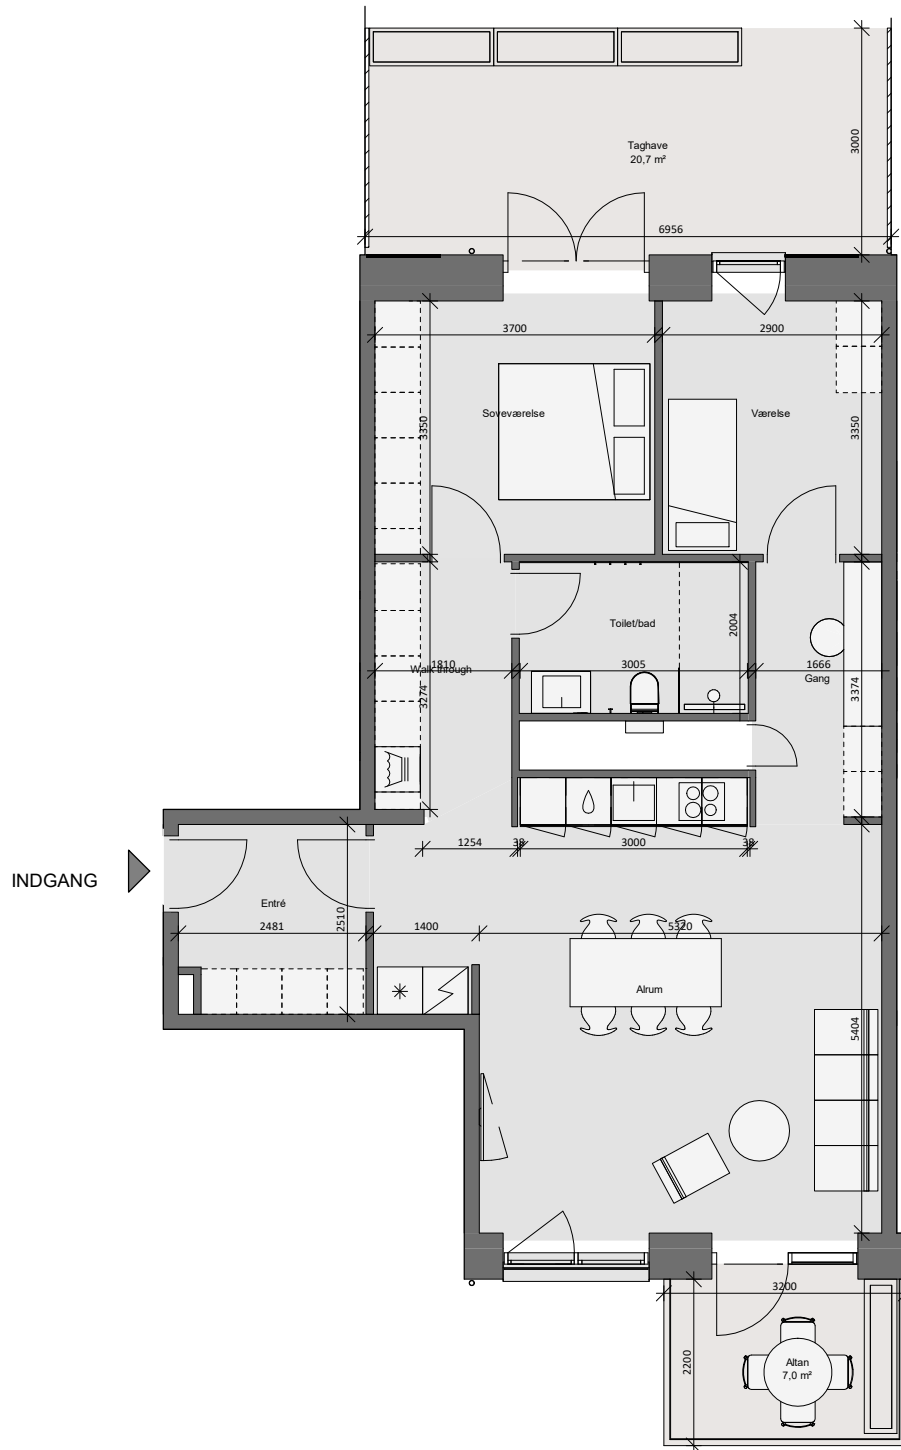


Dato: 04.08.2020

0 1m 2m 3m 4m 5m

10m

Forbehold for fejl og ændringer

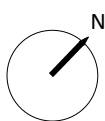

- Køle - fryseskab (intg. i højskab)
- Kogeplade
- Vask
- Opvaskemaskine
- Ovn (intg. i højskab)
- Højskab
- Vaske- og tørretumbler
- Inspektionstem- og el-skab



Nicolinehus

